


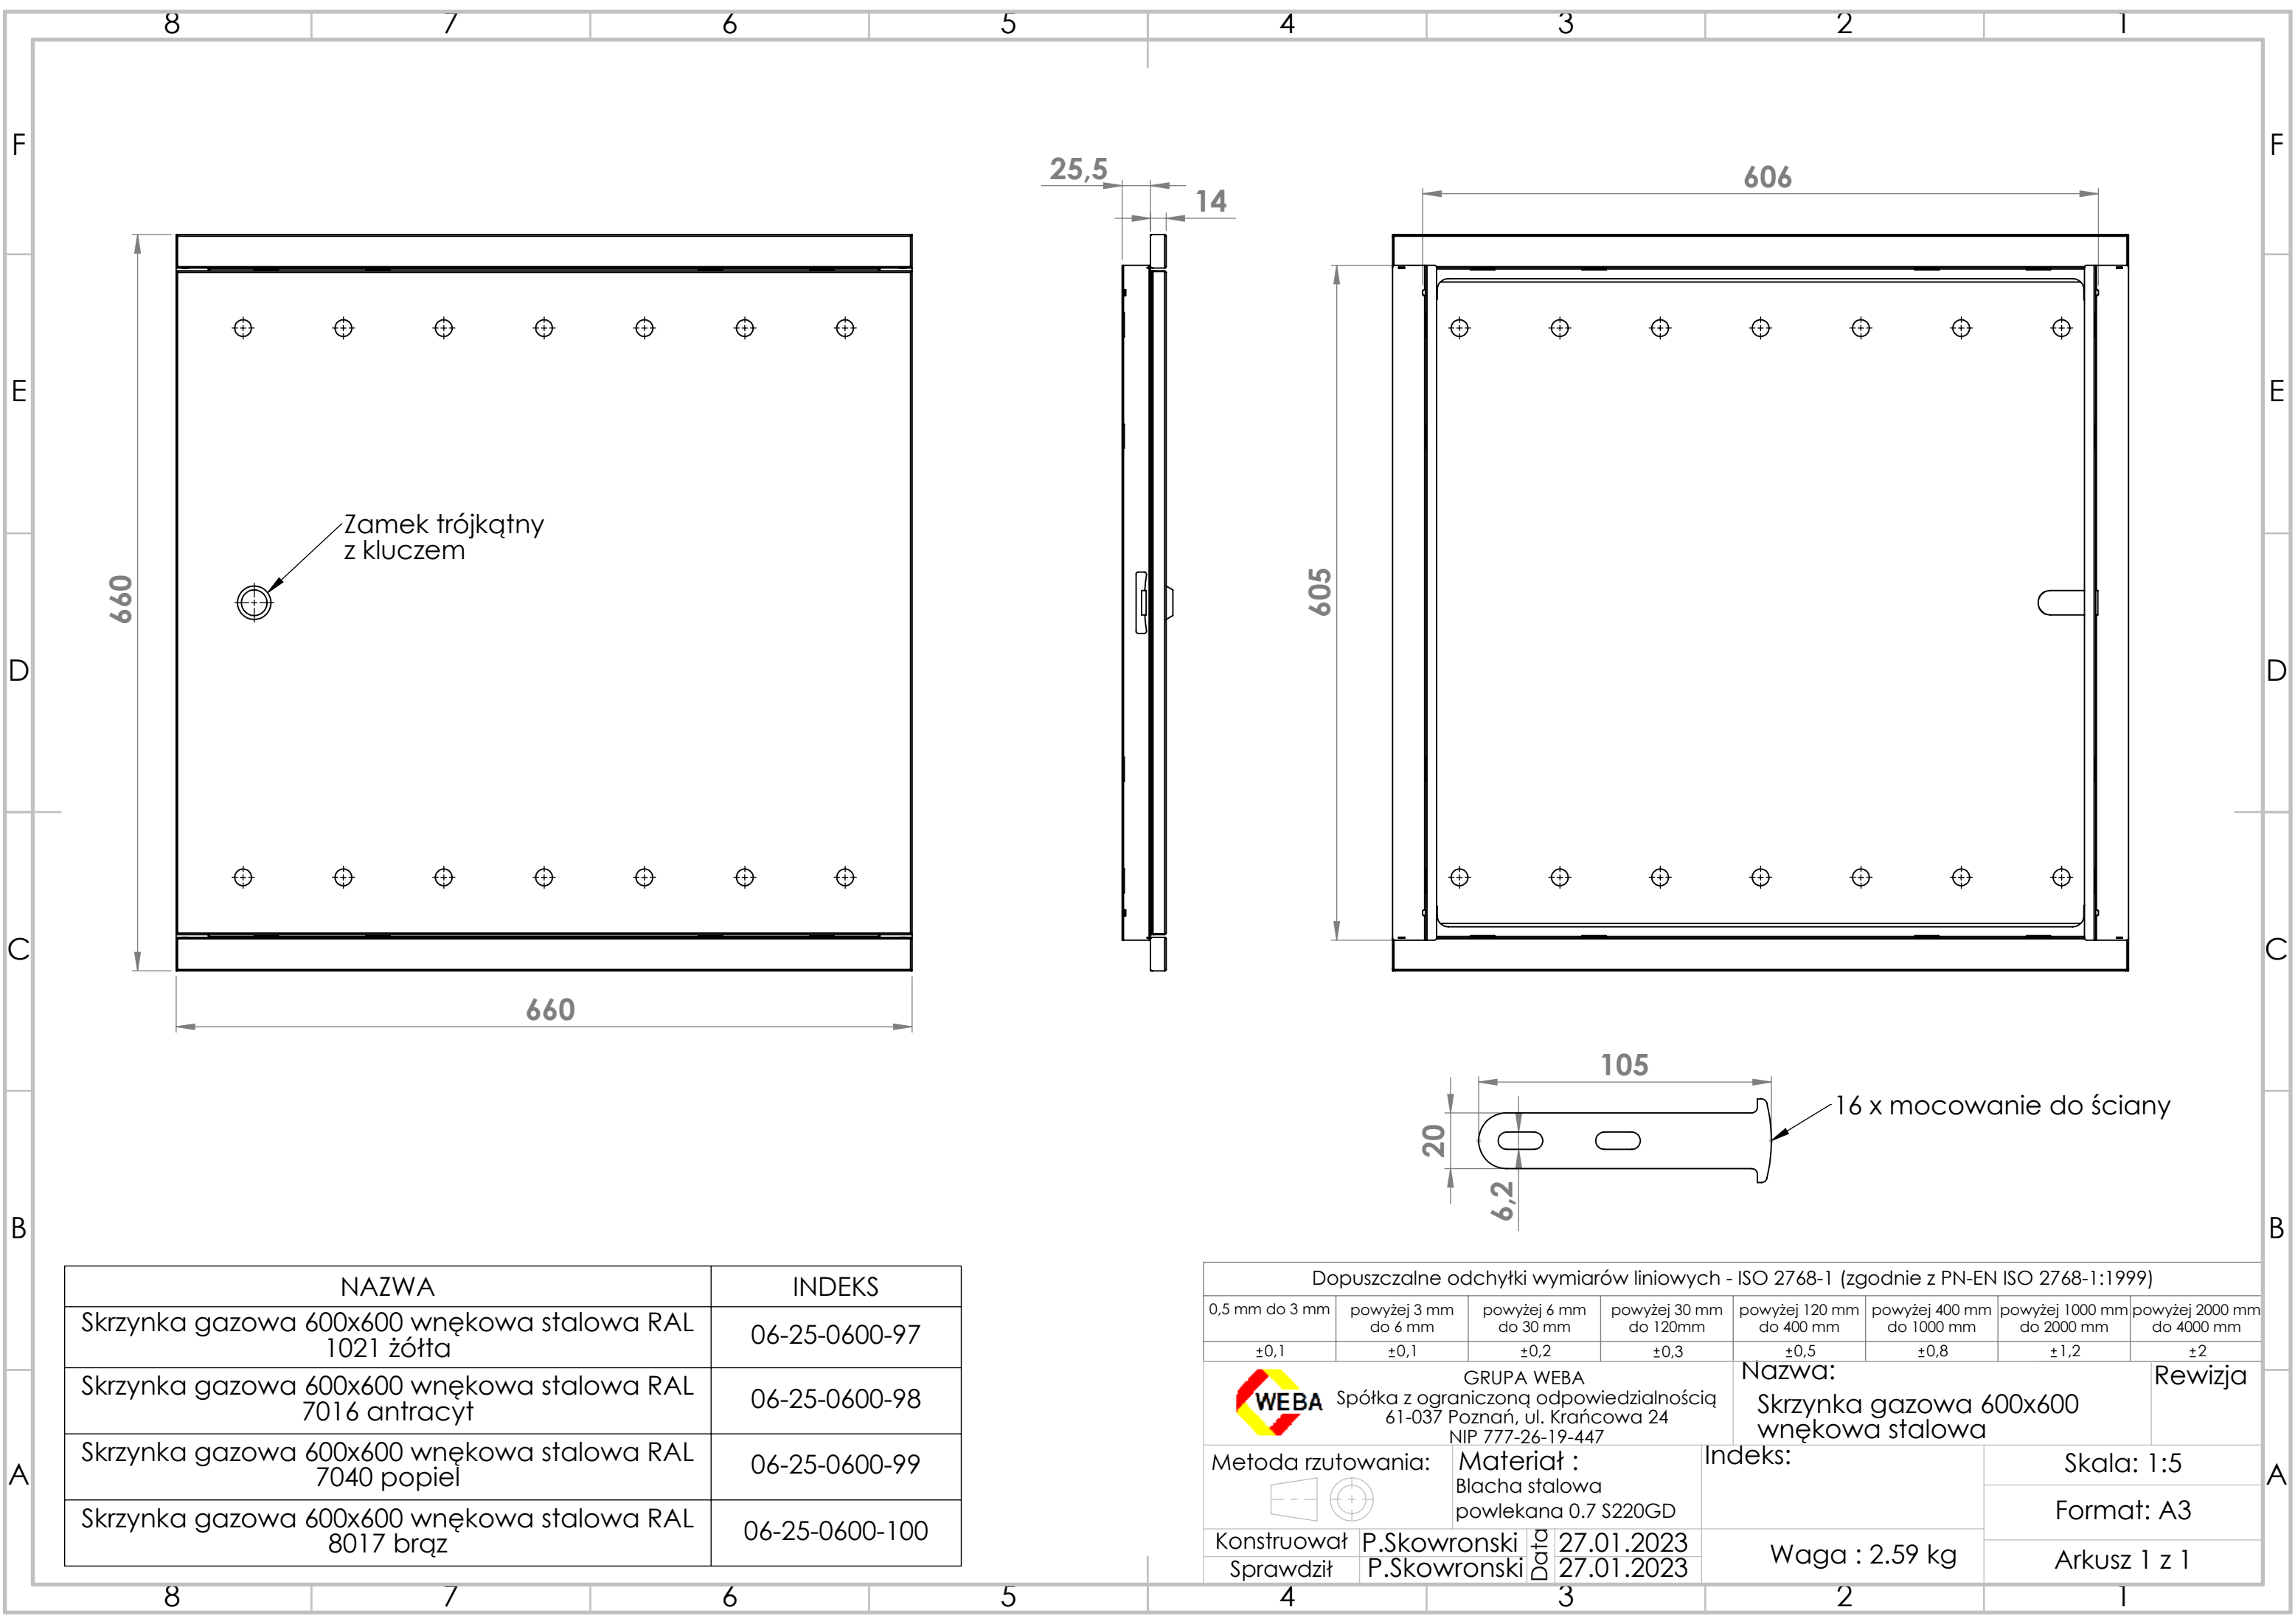

NAZWA	INDEKS
Skrzynka gazowa 600x600 wnekowa stalowa RAL 1021 zolta	06-25-0600-97
Skrzynka gazowa 600x600 wnekowa stalowa RAL 7016 antracyt	06-25-0600-98
Skrzynka gazowa 600x600 wnekowa stalowa RAL 7040 popiel	06-25-0600-99
Skrzynka gazowa 600x600 wnekowa stalowa RAL 8017 brqz	06-25-0600-100

Dopuszczalne odchyłki wymiarów liniowych - ISO 2768-1 (zgodnie z PN-EN ISO 2768-1:1999)							
0,5 mm do 3 mm	powyżej 3 mm do 6 mm	powyżej 6 mm do 30 mm	powyżej 30 mm do 120mm	powyżej 120 mm do 400 mm	powyżej 400 mm do 1000 mm	powyżej 1000 mm do 2000 mm	powyżej 2000 mm do 4000 mm
±0,1	±0,1	±0,2	±0,3	±0,5	±0,8	±1,2	±2
WEBA GRUPA WEBA Spółka z ograniczoną odpowiedzialnością 61-037 Poznań, ul. Krańcowa 24 NIP 777-26-19-447				Nazwa: Skrzynka gazowa 600x600 wnękowa stalowa			Rewizja
Metoda rzutowania: 		Materiał : Blacha stalowa powlekana 0.7 S220GD		Indeks:		Skala: 1:5	
Konstruował	P.Skowronski		27.01.2023	Waga : 2.59 kg		Format: A3	
Sprawdził	P.Skowronski		27.01.2023			Arkusz 1 z 1	